


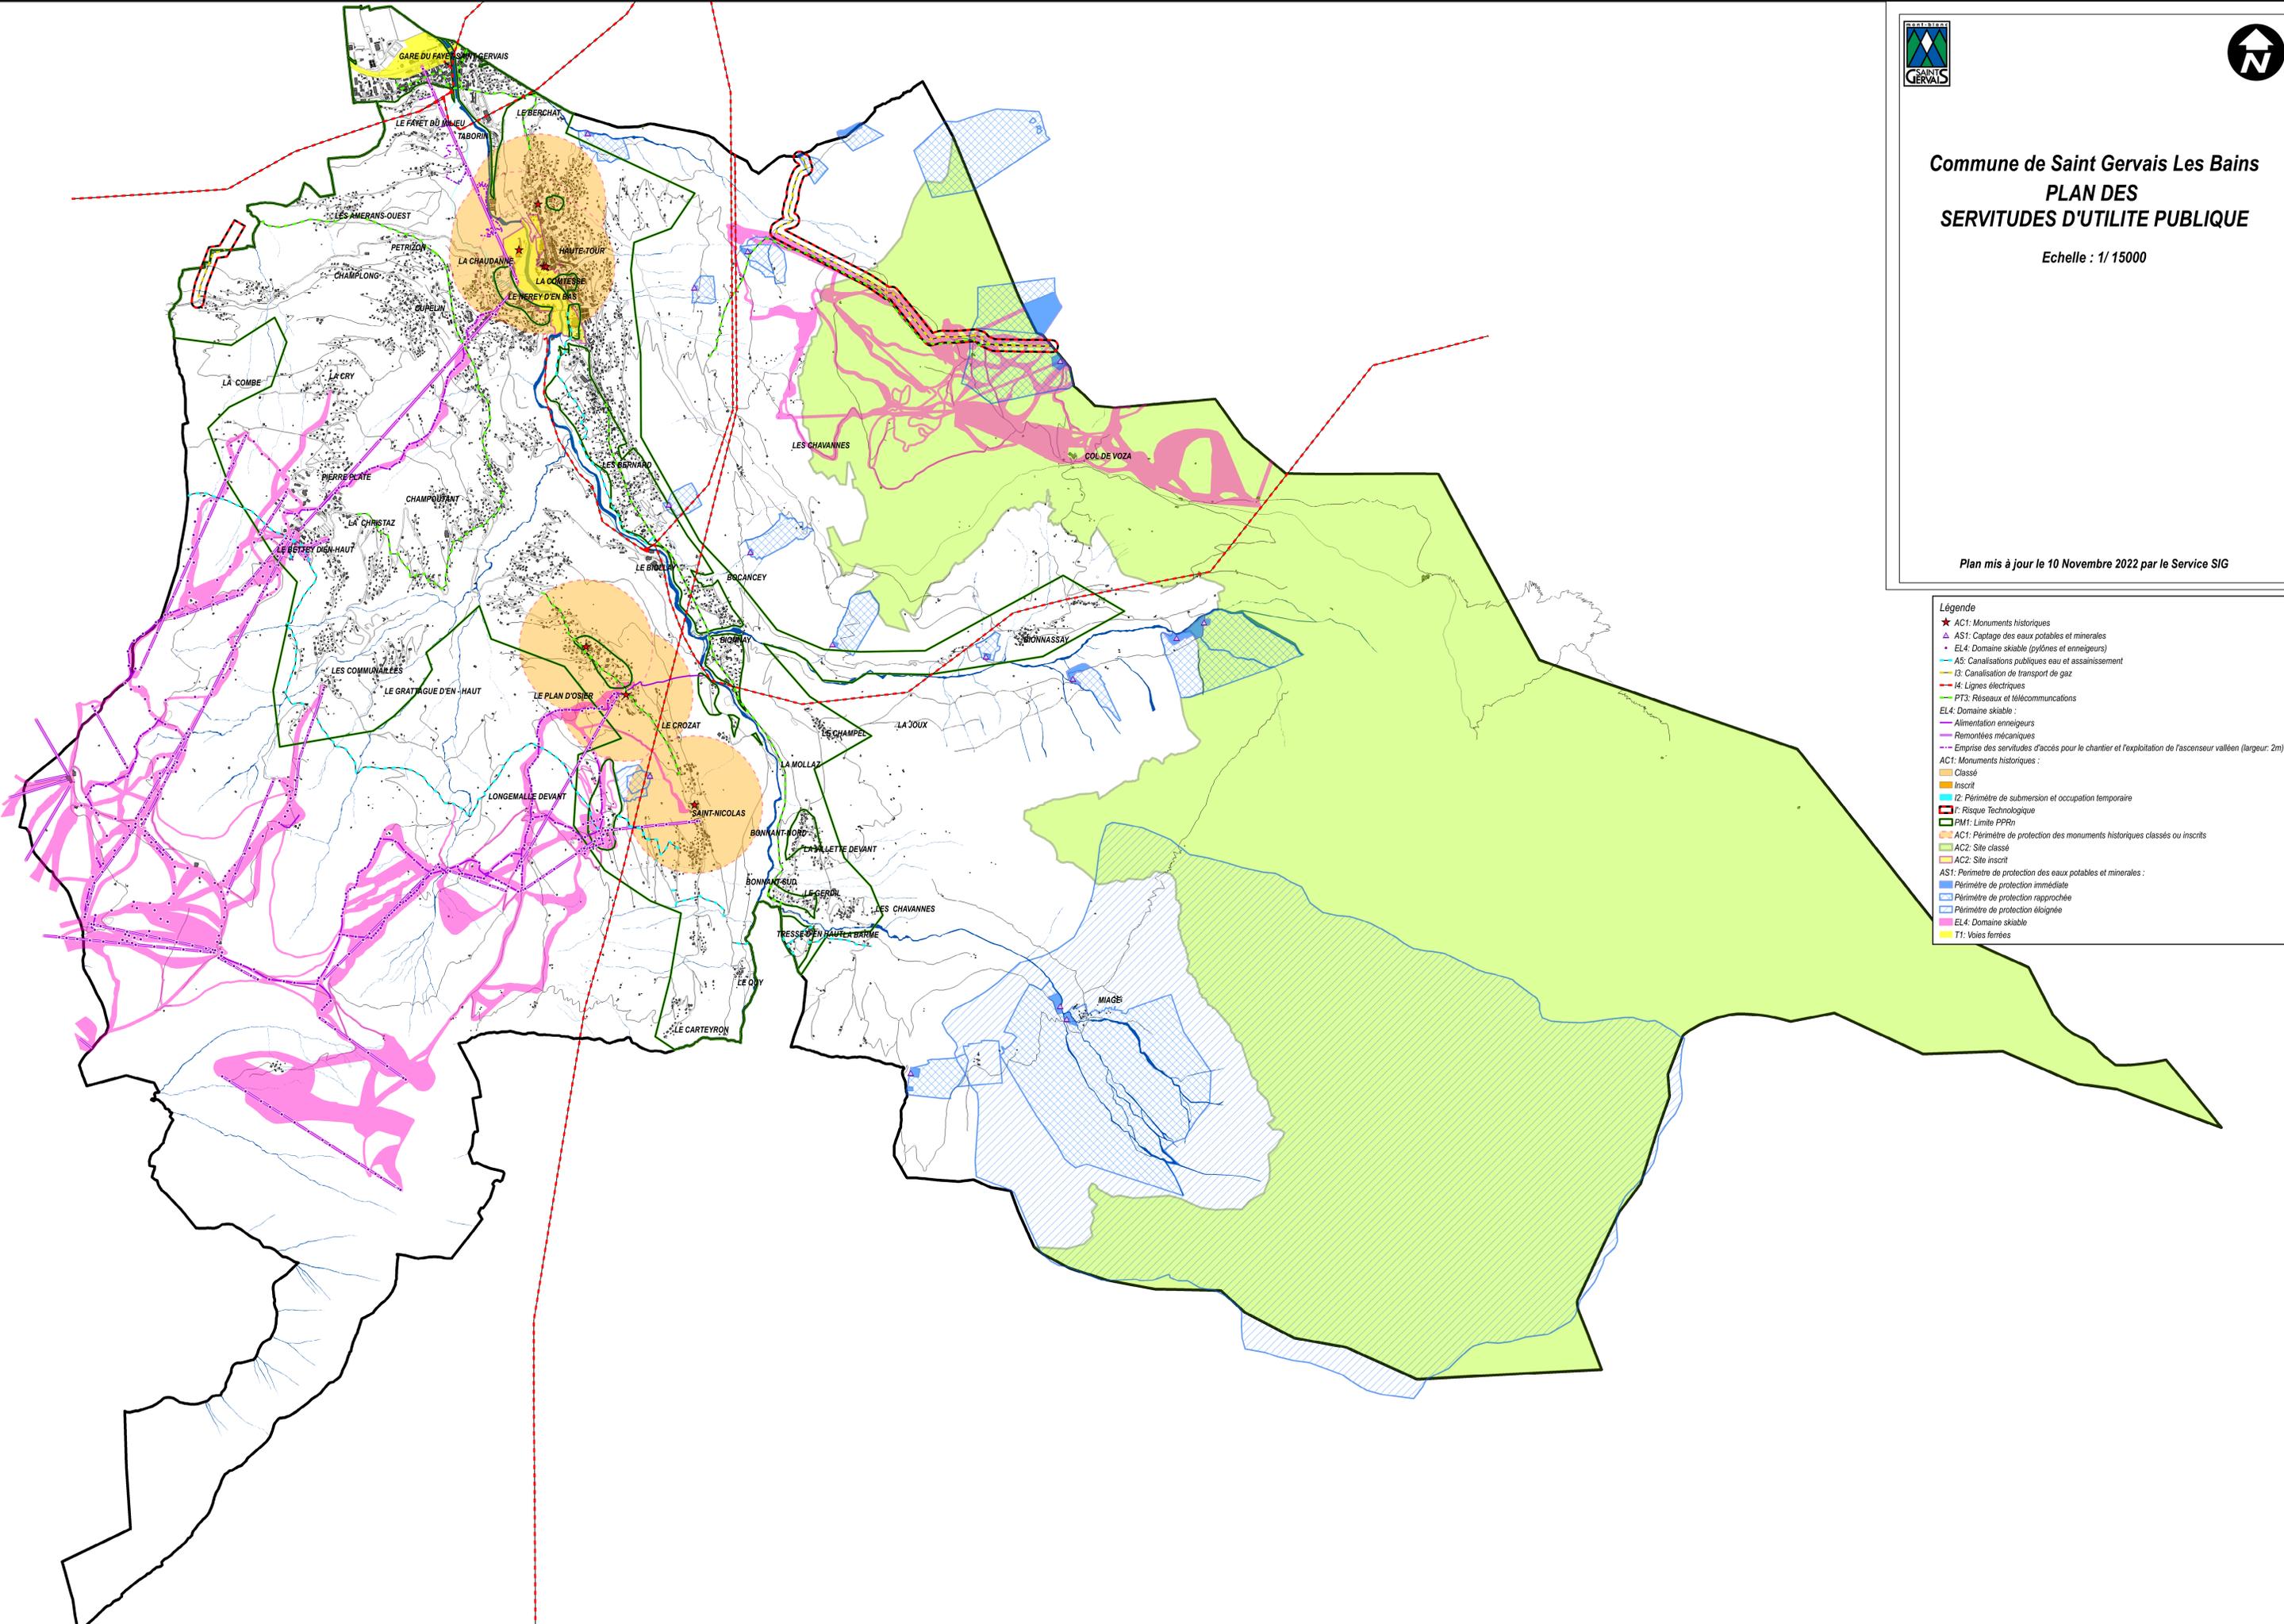

Commune de Saint Gervais Les Bains
**PLAN DES
 SERVITUDES D'UTILITE PUBLIQUE**

Echelle : 1/ 15000

Plan mis à jour le 10 Novembre 2022 par le Service SIG



- Légende**
- ★ AC1: Monuments historiques
 - ▲ AS1: Captage des eaux potables et minérales
 - EL4: Domaine skiable (pylônes et enneigeurs)
 - A5: Canalisations publiques eau et assainissement
 - I3: Canalisations de transport de gaz
 - I4: Lignes électriques
 - PT3: Réseaux et télécommunications
 - EL4: Domaine skiable :
 - Alimentation enneigeurs
 - Remontées mécaniques
 - Emprise des servitudes d'accès pour le chantier et l'exploitation de l'ascenseur vaillien (largeur: 2m)
 - AC1: Monuments historiques :
 - Classé
 - Inscrit
 - I2: Périmètre de submersion et occupation temporaire
 - I: Risque Technologique
 - PM1: Limite PPRn
 - AC1: Périmètre de protection des monuments historiques classés ou inscrits
 - AC2: Site classé
 - AC2: Site inscrit
 - AS1: Périmètre de protection des eaux potables et minérales :
 - Périmètre de protection immédiate
 - Périmètre de protection rapprochée
 - Périmètre de protection éloignée
 - EL4: Domaine skiable
 - T1: Voies ferrées